

ZOZNAM VEREJNOPROSPEŠNÝCH STAVIEB


- a** - označenie verejnoprospešnej stavby
 - a - obecný úrad a dom kultúry
 - b - školský areál (základná škola)
 - c - plocha pre verejnoprospešné služby - obecné sociálne byty
 - d - cintorín a dom smútku
 - e - hasičská zbrojnica
 - f - športový areál
 - g - materská škola
 - h - zberný dvor a kompostovisko
 - i - detské ihrisko
 - j - verejný priestranstvo so zeleňou, drobnou architektúrou a chodníkmi
 - k - verejná zeleň s drobnou architektúrou a chodníkmi
 - l - objekty technickej infraštruktúry
 - m - dopravné plochy
 - n - polyfunkčné rekreačné trasy
 - o - rozhľadňa
- Verejnoprospešnými stavbami ďalej sú plochy všetkých líniových vedení a objektov technickej infraštruktúry (elektrické vedenia, plynovody, vodovody, kanalizácie, telekomunikačné vedenia, diaľkové káble a pod) vrátane ich ochranných pásiem.
- Železničné trate, automobilové, cyklistické a pešie komunikácie, vrátane mostných objektov, plochy zastávok hromadnej dopravy, vrátane zastávkových pruhov, plochy verejných parkovísk, plochy a stavby protipovodňovej ochrany

OZNAČENIE FUNKČNEJ PLOCHY

- BI 22 - číslo plochy
- funkcia

REGULATÍVY ÚZEMNÉHO ROZVOJA:

- BI - plochy individuálnej bytovej výstavby
- BH - plochy hromadnej bytovej výstavby
- DP - dopravné plochy
- LE - lesné spoločenstvá
- MF - malé farmy
- OV - plochy občianskej vybavenosti
- PK - poľnohospodárska krajina
- PP - pešie priestranstvá
- PRK - prírodná krajina
- PV - plochy poľnohospodárskej výroby
- RU - rekreačné územie
- SP - plochy športu
- TI - technická infraštruktúra
- VS - areál výrobných služieb
- VT - vodné toky a plochy vrátane sprievodnej zelene
- ZC - plocha zelene cintorína /pohrebiska/
- ZI - zeleň izolačná
- ZP - zeleň parku
- ZS - zeleň sádov
- ZU - zmiešané územie
- ZV - plochy verejnej zelene

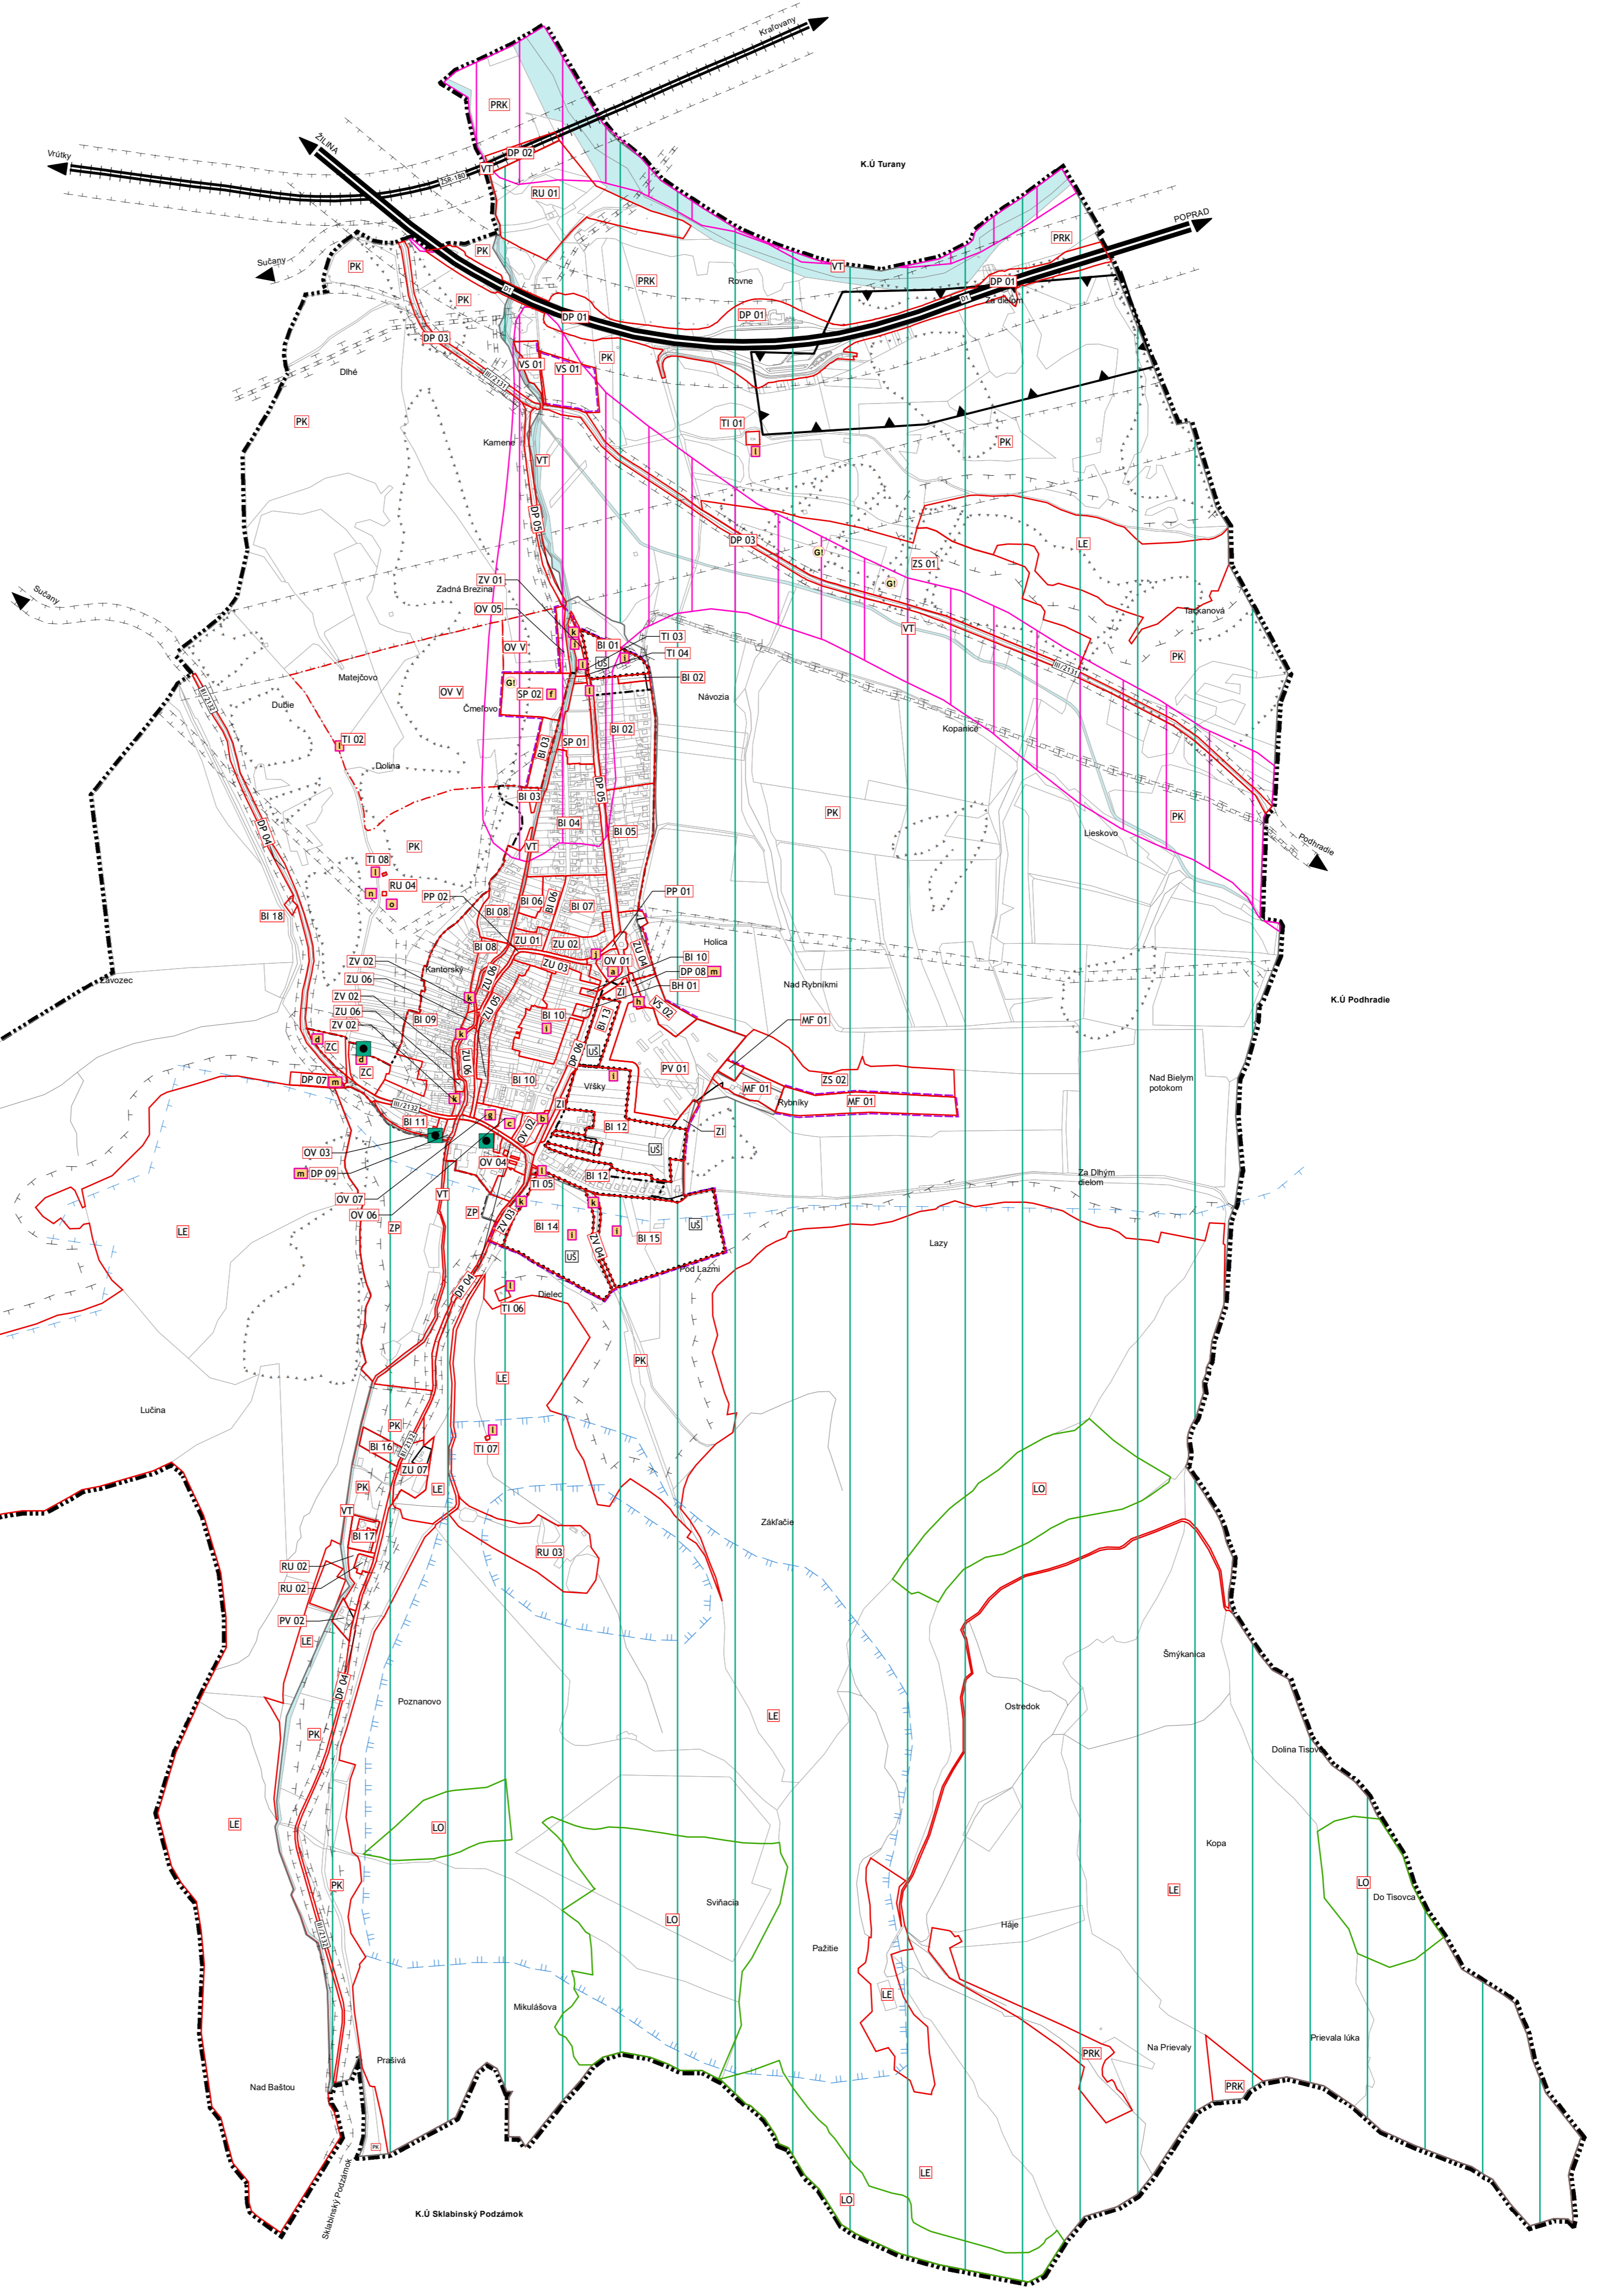


ÚZEMNÝ PLÁN OBCE TURČIANSKA ŠTIAVNIČKA

Legenda

| stav | návrh |
|------|--|
| | hranica katastra |
| | hranica zastavaného územia k 1.1.1990 |
| | zastavané územie |
| | hranice regulovaných plôch |
| | index funkčnej špecifikácie |
| | diaľnica |
| | železnica |
| | dobývací priestor - tehliarske suroviny |
| | ochranné lesy |
| | zosuvné územie |
| | ochranné pásmo Národného parku Veľká Fatra |
| | vodné toky a plochy |
| | pásmo hygienickej ochrany vodného zdroja II. stupňa |
| | hranica Chránenej vodohospodárskej oblasti Veľká Fatra |
| | ochranné pásma všetkých druhov |
| | bezpečnostné pásmo plynovodu |
| | ochranné pásma letiska |

| | |
|--|---|
| | označenie verejnoprospešných stavieb |
| | plochy s potrebou vypracovania urbanistickej štúdie |
| | Národná kultúrna pamiatka |
| | výstavba podmienená geologickým posudkom |
| | radónové riziko |
| | nízke, ostatné územie - stredné |
| | výhledové javy |
| | plochy občianskej vybavenosti a služieb - výhľad |

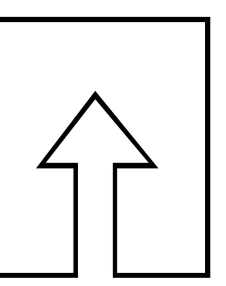

| | | | |
|------------------------------|--|---|------------|
| SPRACOVATEĽ | ARTIX s.r.o., Na Bystričku 14, 036 01 Martin | Číslo výkresu | Číslo paré |
| OBSTARÁVATEĽ | Obec Turčianska Štiavnička v zastúpení: Ing.arch. Eva Zafková, OSO na obstarávanie ÚPP a ÚPD | ZÁVÄZNÁ ČASŤ RIEŠENIA A VEREJNOPROSPEŠNÉ STAVBY - SCHÉMA | |
| HL.RIEŠITEL AUTOR VÝKRESU | Ing.arch. Eleonóra Hejzlarová Ing.arch. E. Hejzlarová, Ing.arch. Ján Kubina, Ing. arch. R. Jančo | | |